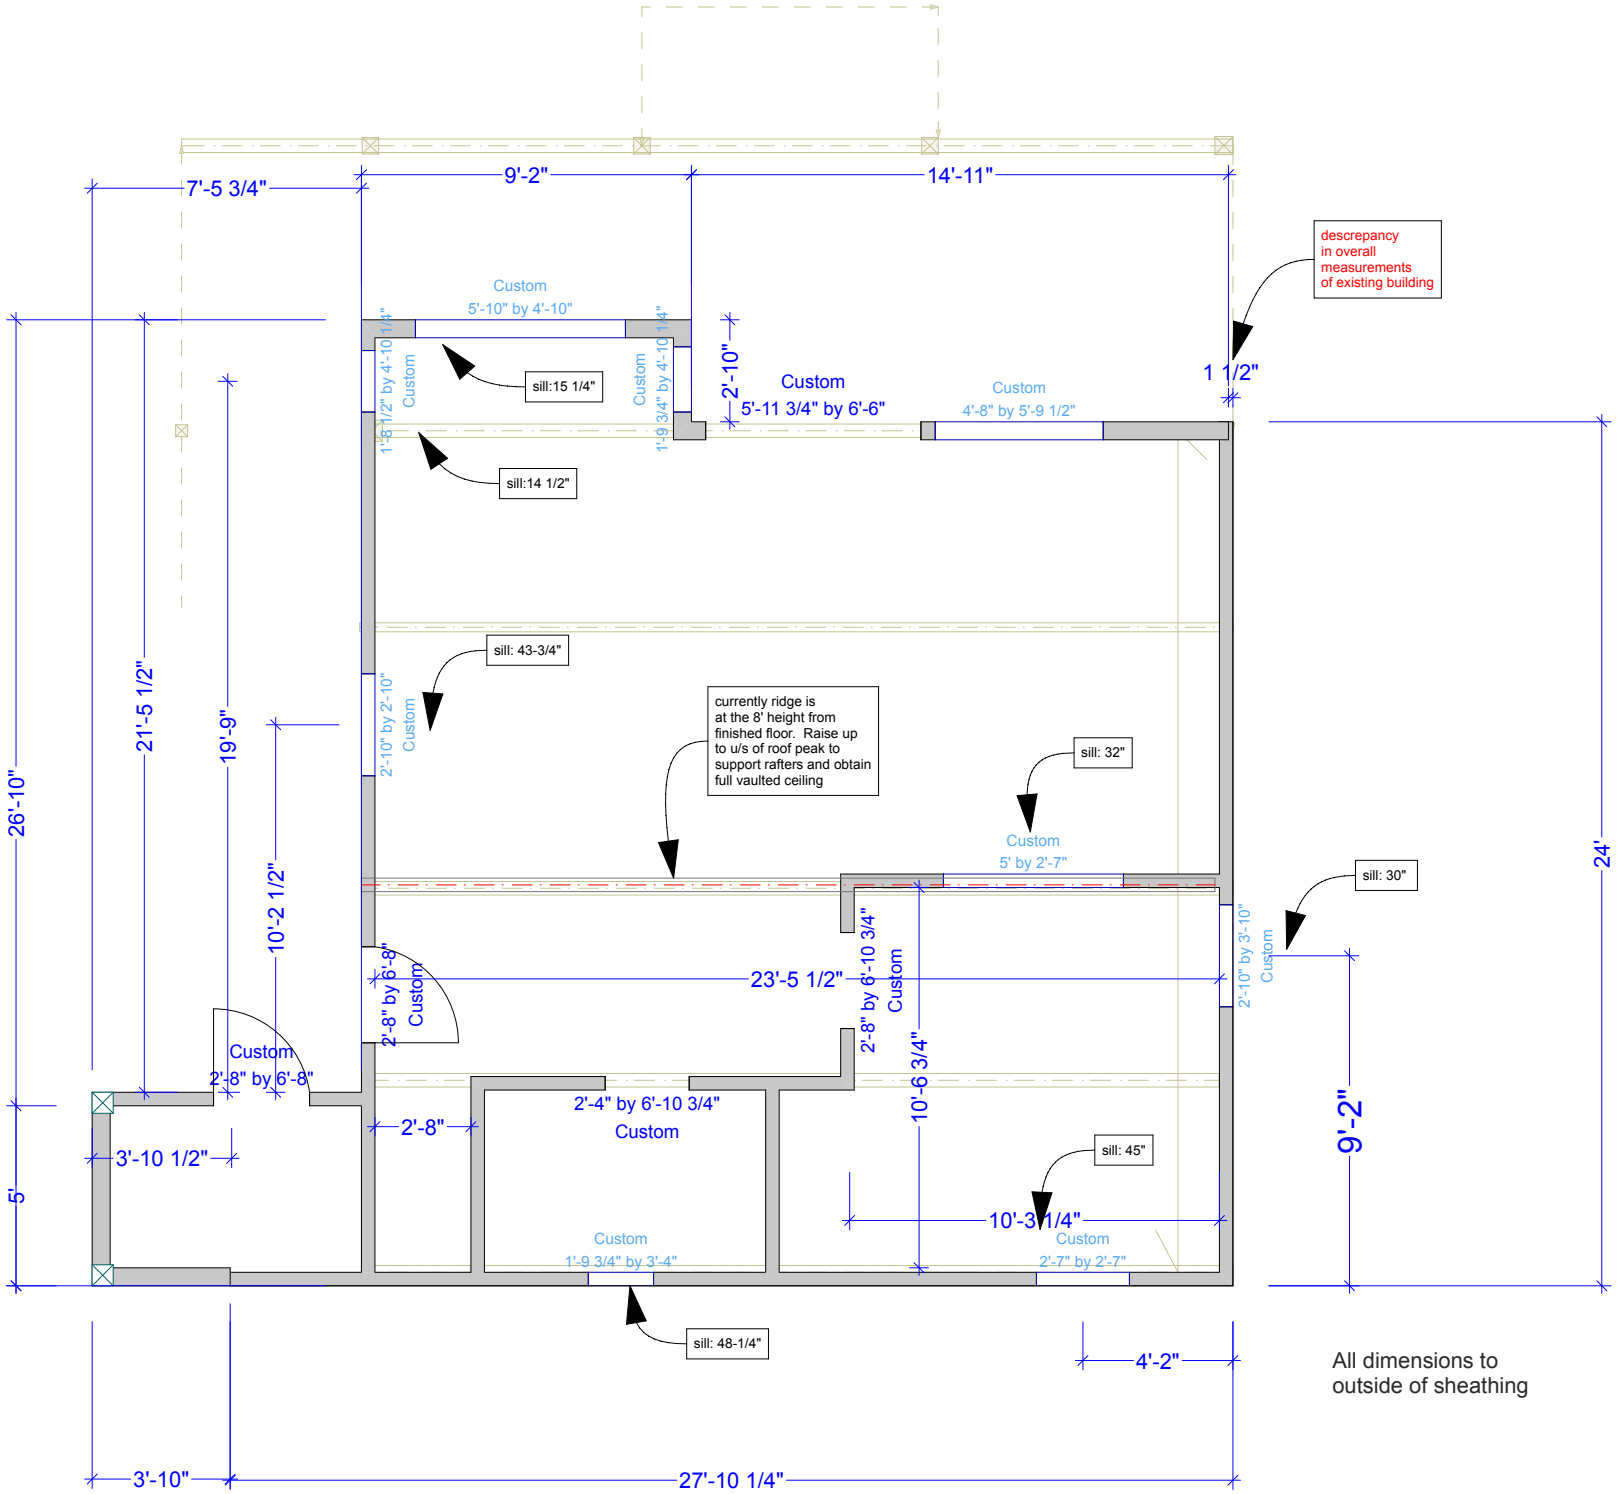

All dimensions to outside of sheathing

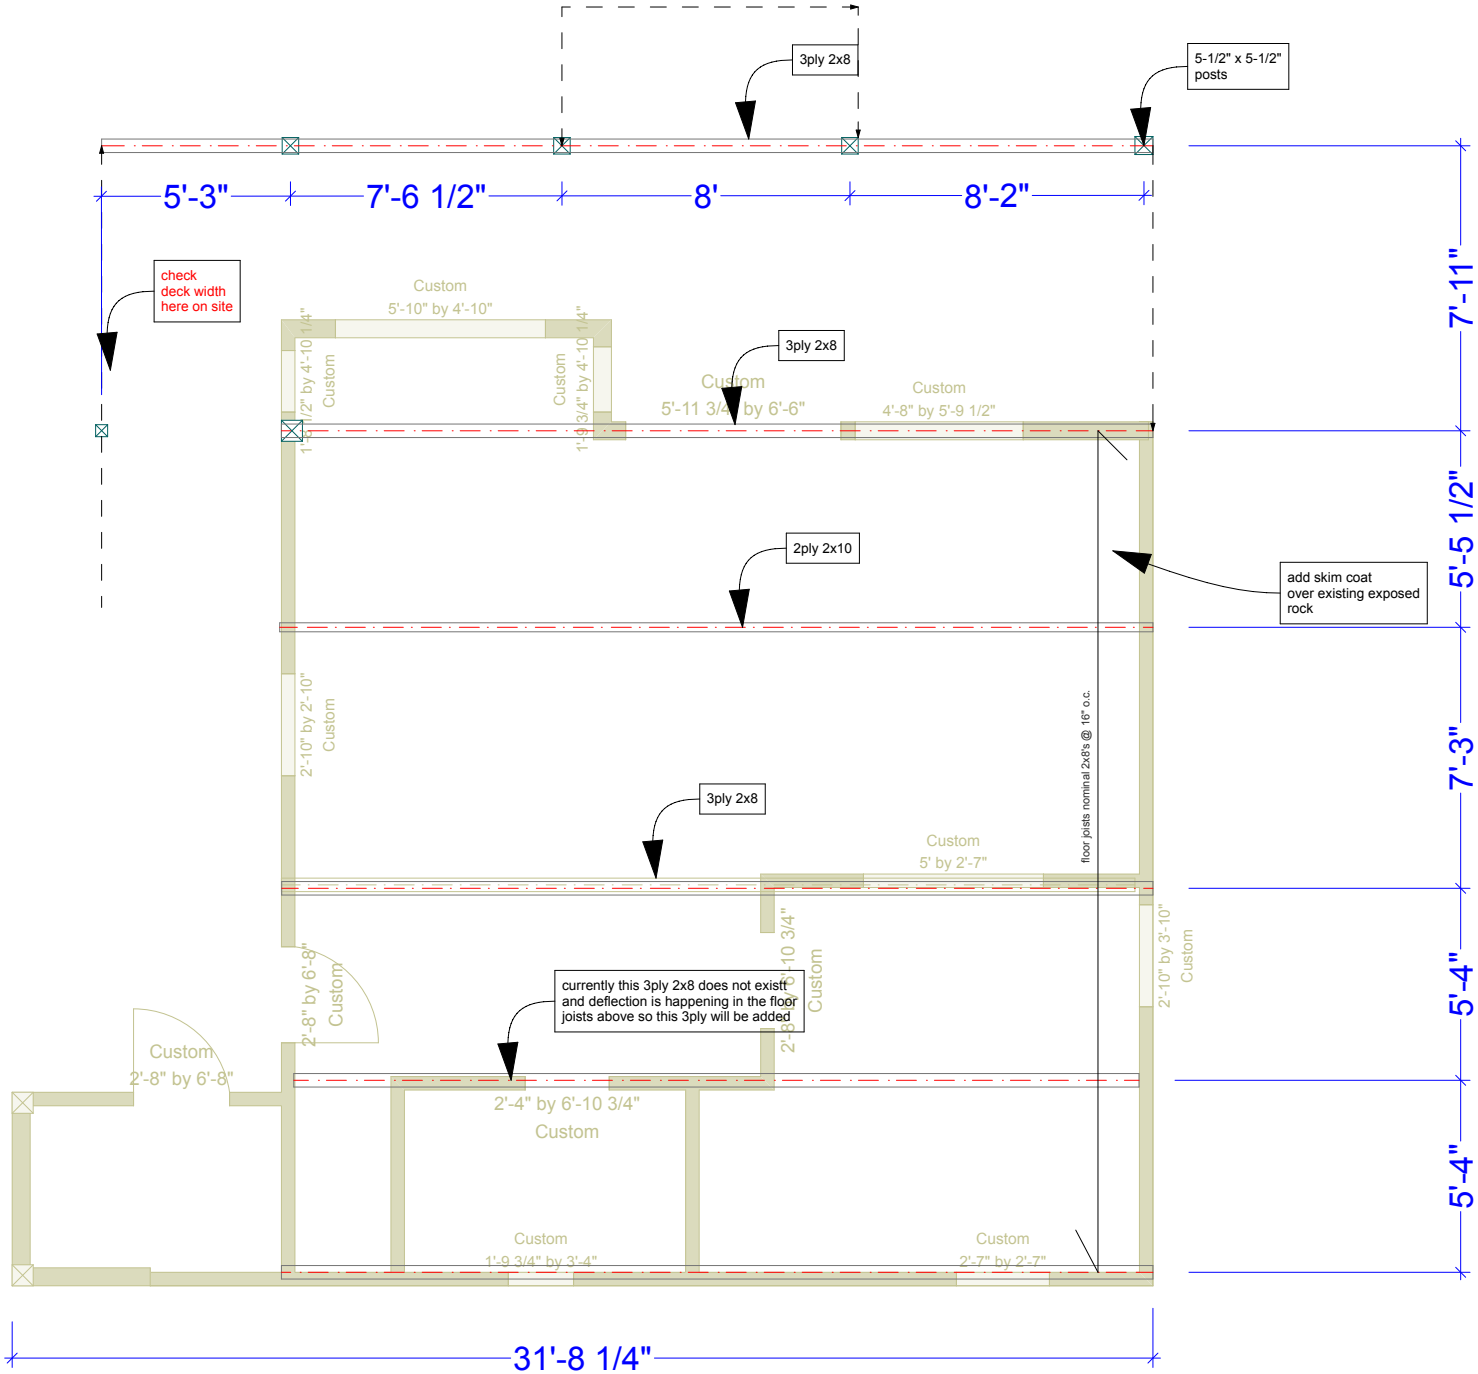
3ply 2x8
5-1/2" x 5-1/2" posts
5'-3"
7'-6 1/2"
8'
8'-2"
check deck width here on site
Custom
5'-10" by 4'-10"
1'-9 1/2" by 4'-10 1/4"
Custom
Custom
1'-9 3/4" by 4'-10 1/4"
3ply 2x8
Custom
5'-11 3/4" by 6'-6"
Custom
4'-8" by 5'-9 1/2"
2ply 2x10
add skim coat over existing exposed rock
2'-10" by 2'-10"
Custom
floor joists nominal 2x8's @ 16" o.c.
3ply 2x8
Custom
5' by 2'-7"
2'-8" by 6'-8"
Custom
2'-8" by 6'-10 3/4"
Custom
2'-10" by 3'-10"
Custom
currently this 3ply 2x8 does not exisst and deflection is happening in the floor joists above so this 3ply will be added
Custom
2'-8" by 6'-8"
2'-4" by 6'-10 3/4"
Custom
Custom
1'-9 3/4" by 3'-4"
Custom
2'-7" by 2'-7"
7'-11"
5'-5 1/2"
7'-3"
5'-4"
5'-4"
31'-8 1/4"